



PLANTA TÉRREO
ESC: 1 : 75

CLIENTE: DEIL - LOTE 05- QUADRA 01		PROJETO: PLANTA BAIXA	
DATA: AGO/2026	AUTOR: ARQ. FABIANA	VERSÃO: ESTUDO 10	PRANCHA: /01/02

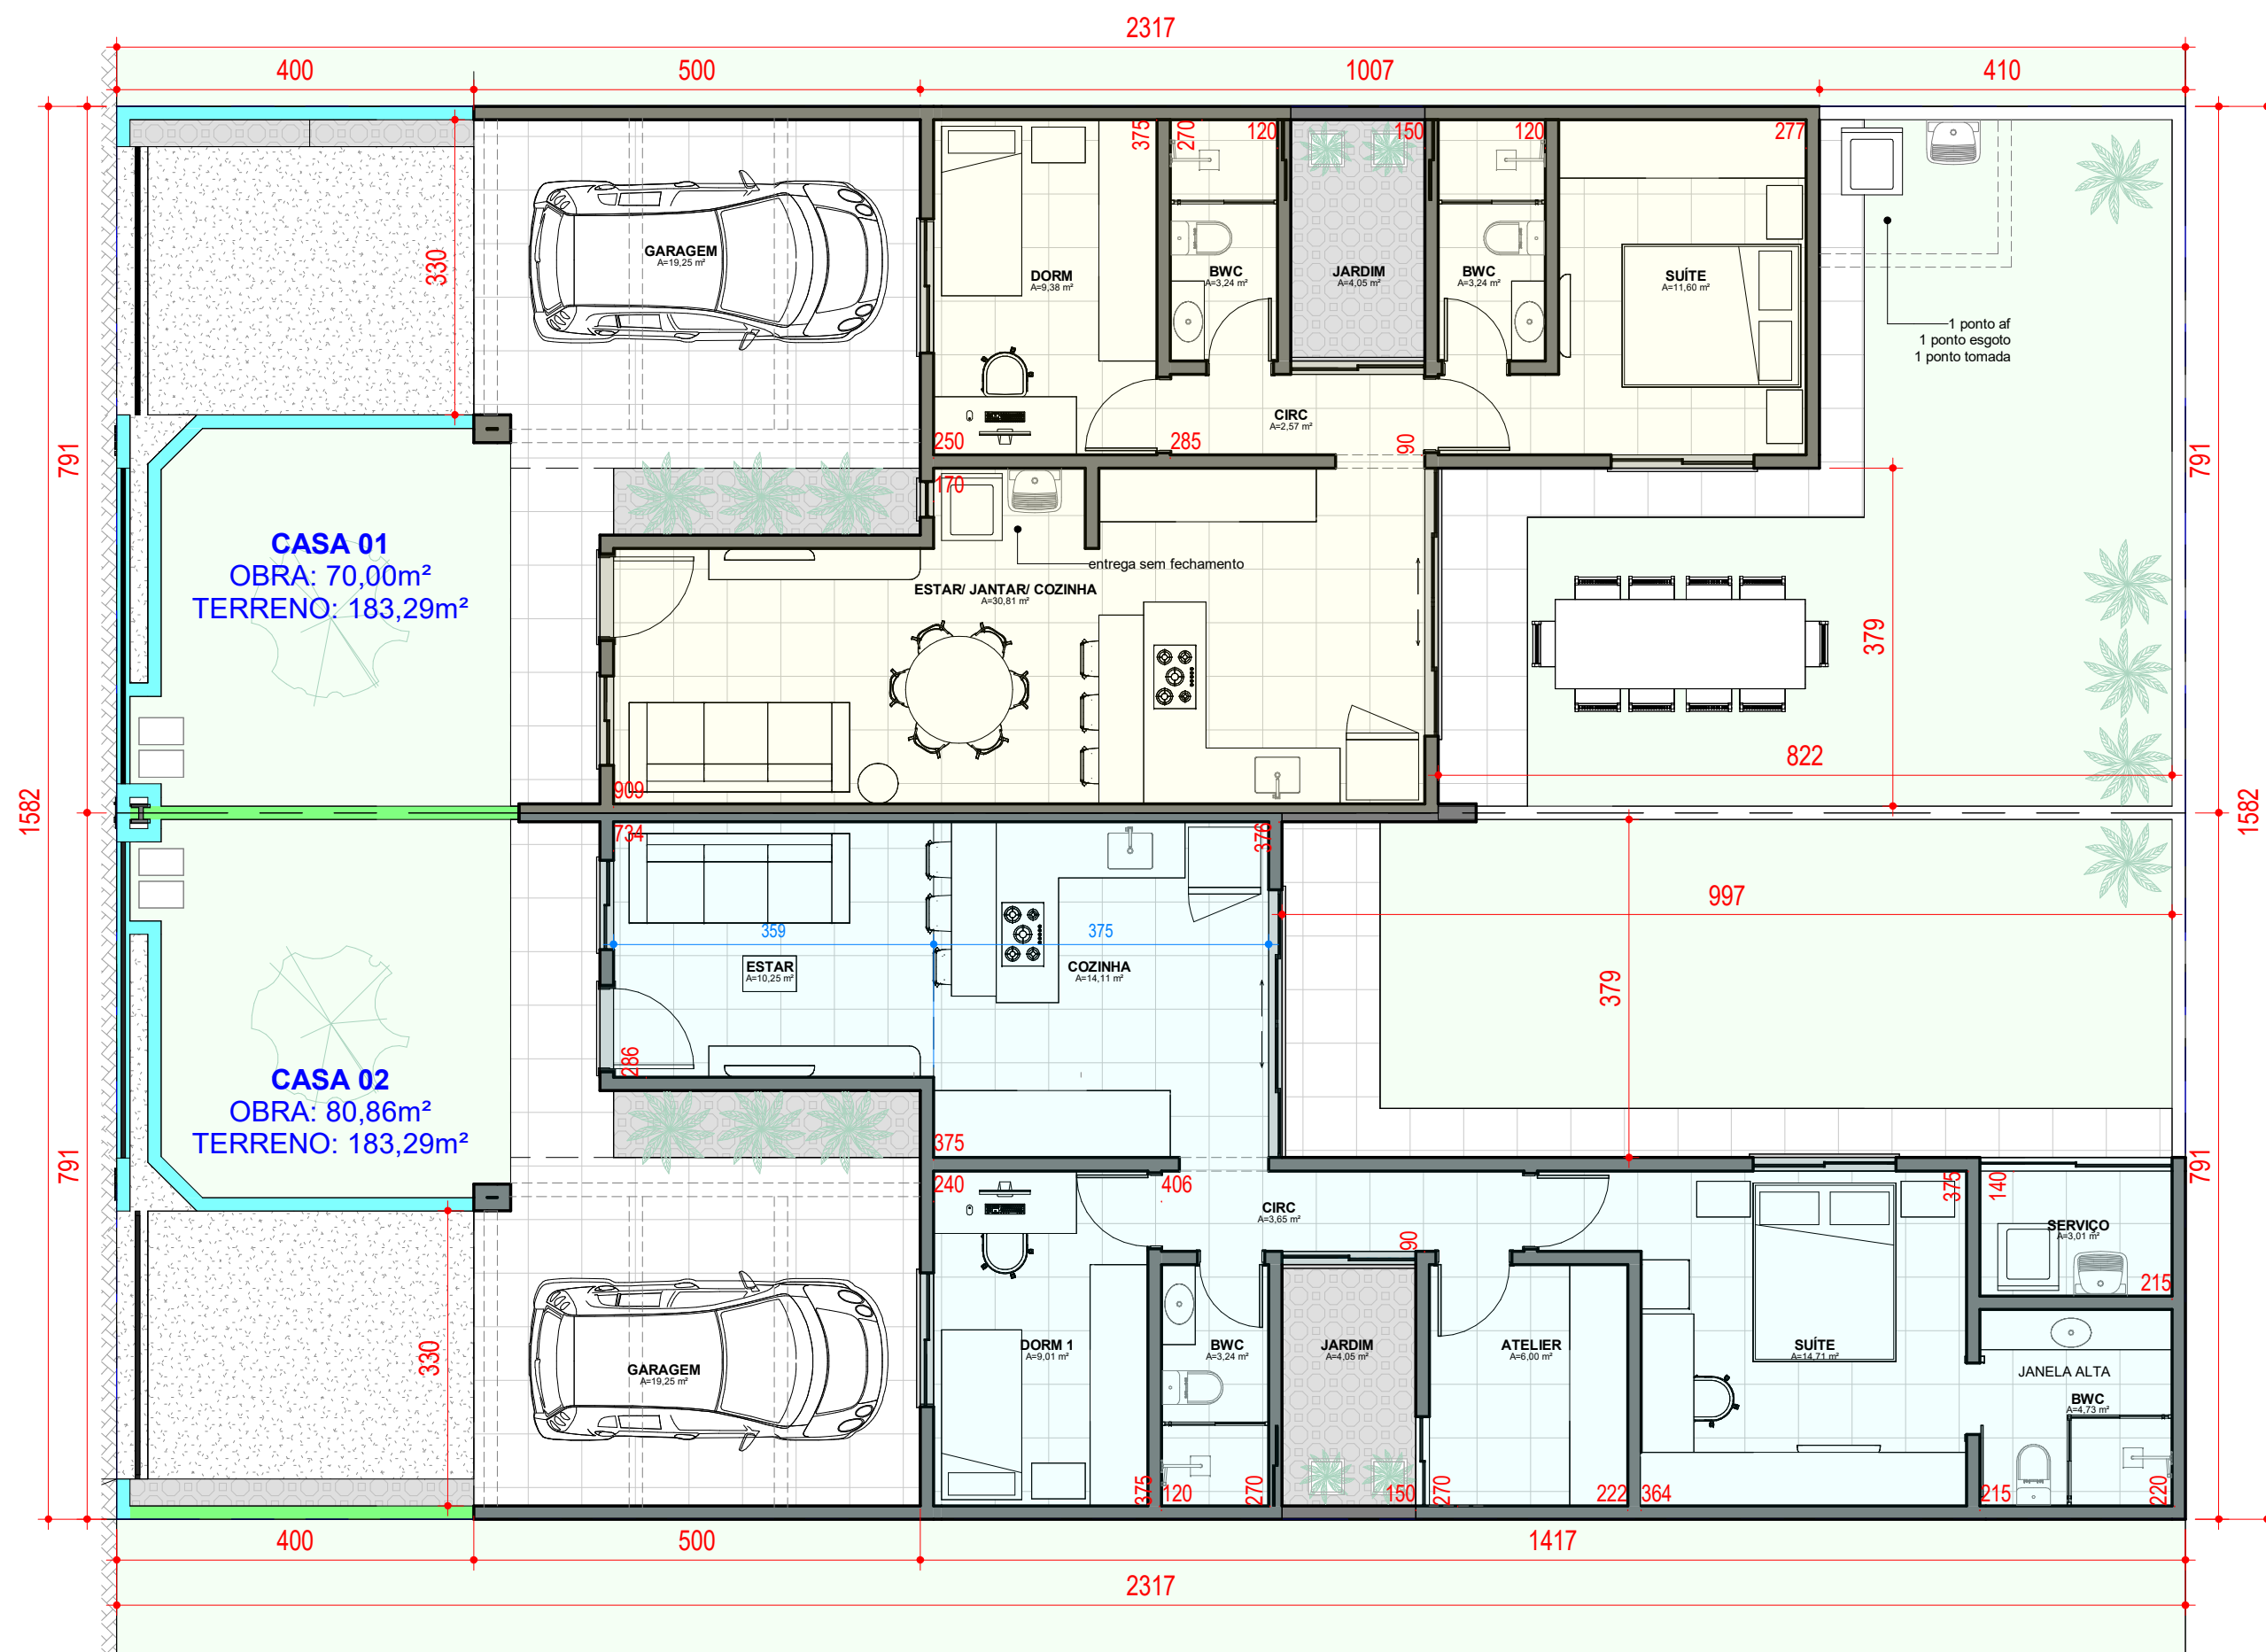

ARQUITETURA E INTERIORES
(45) 99938-7704

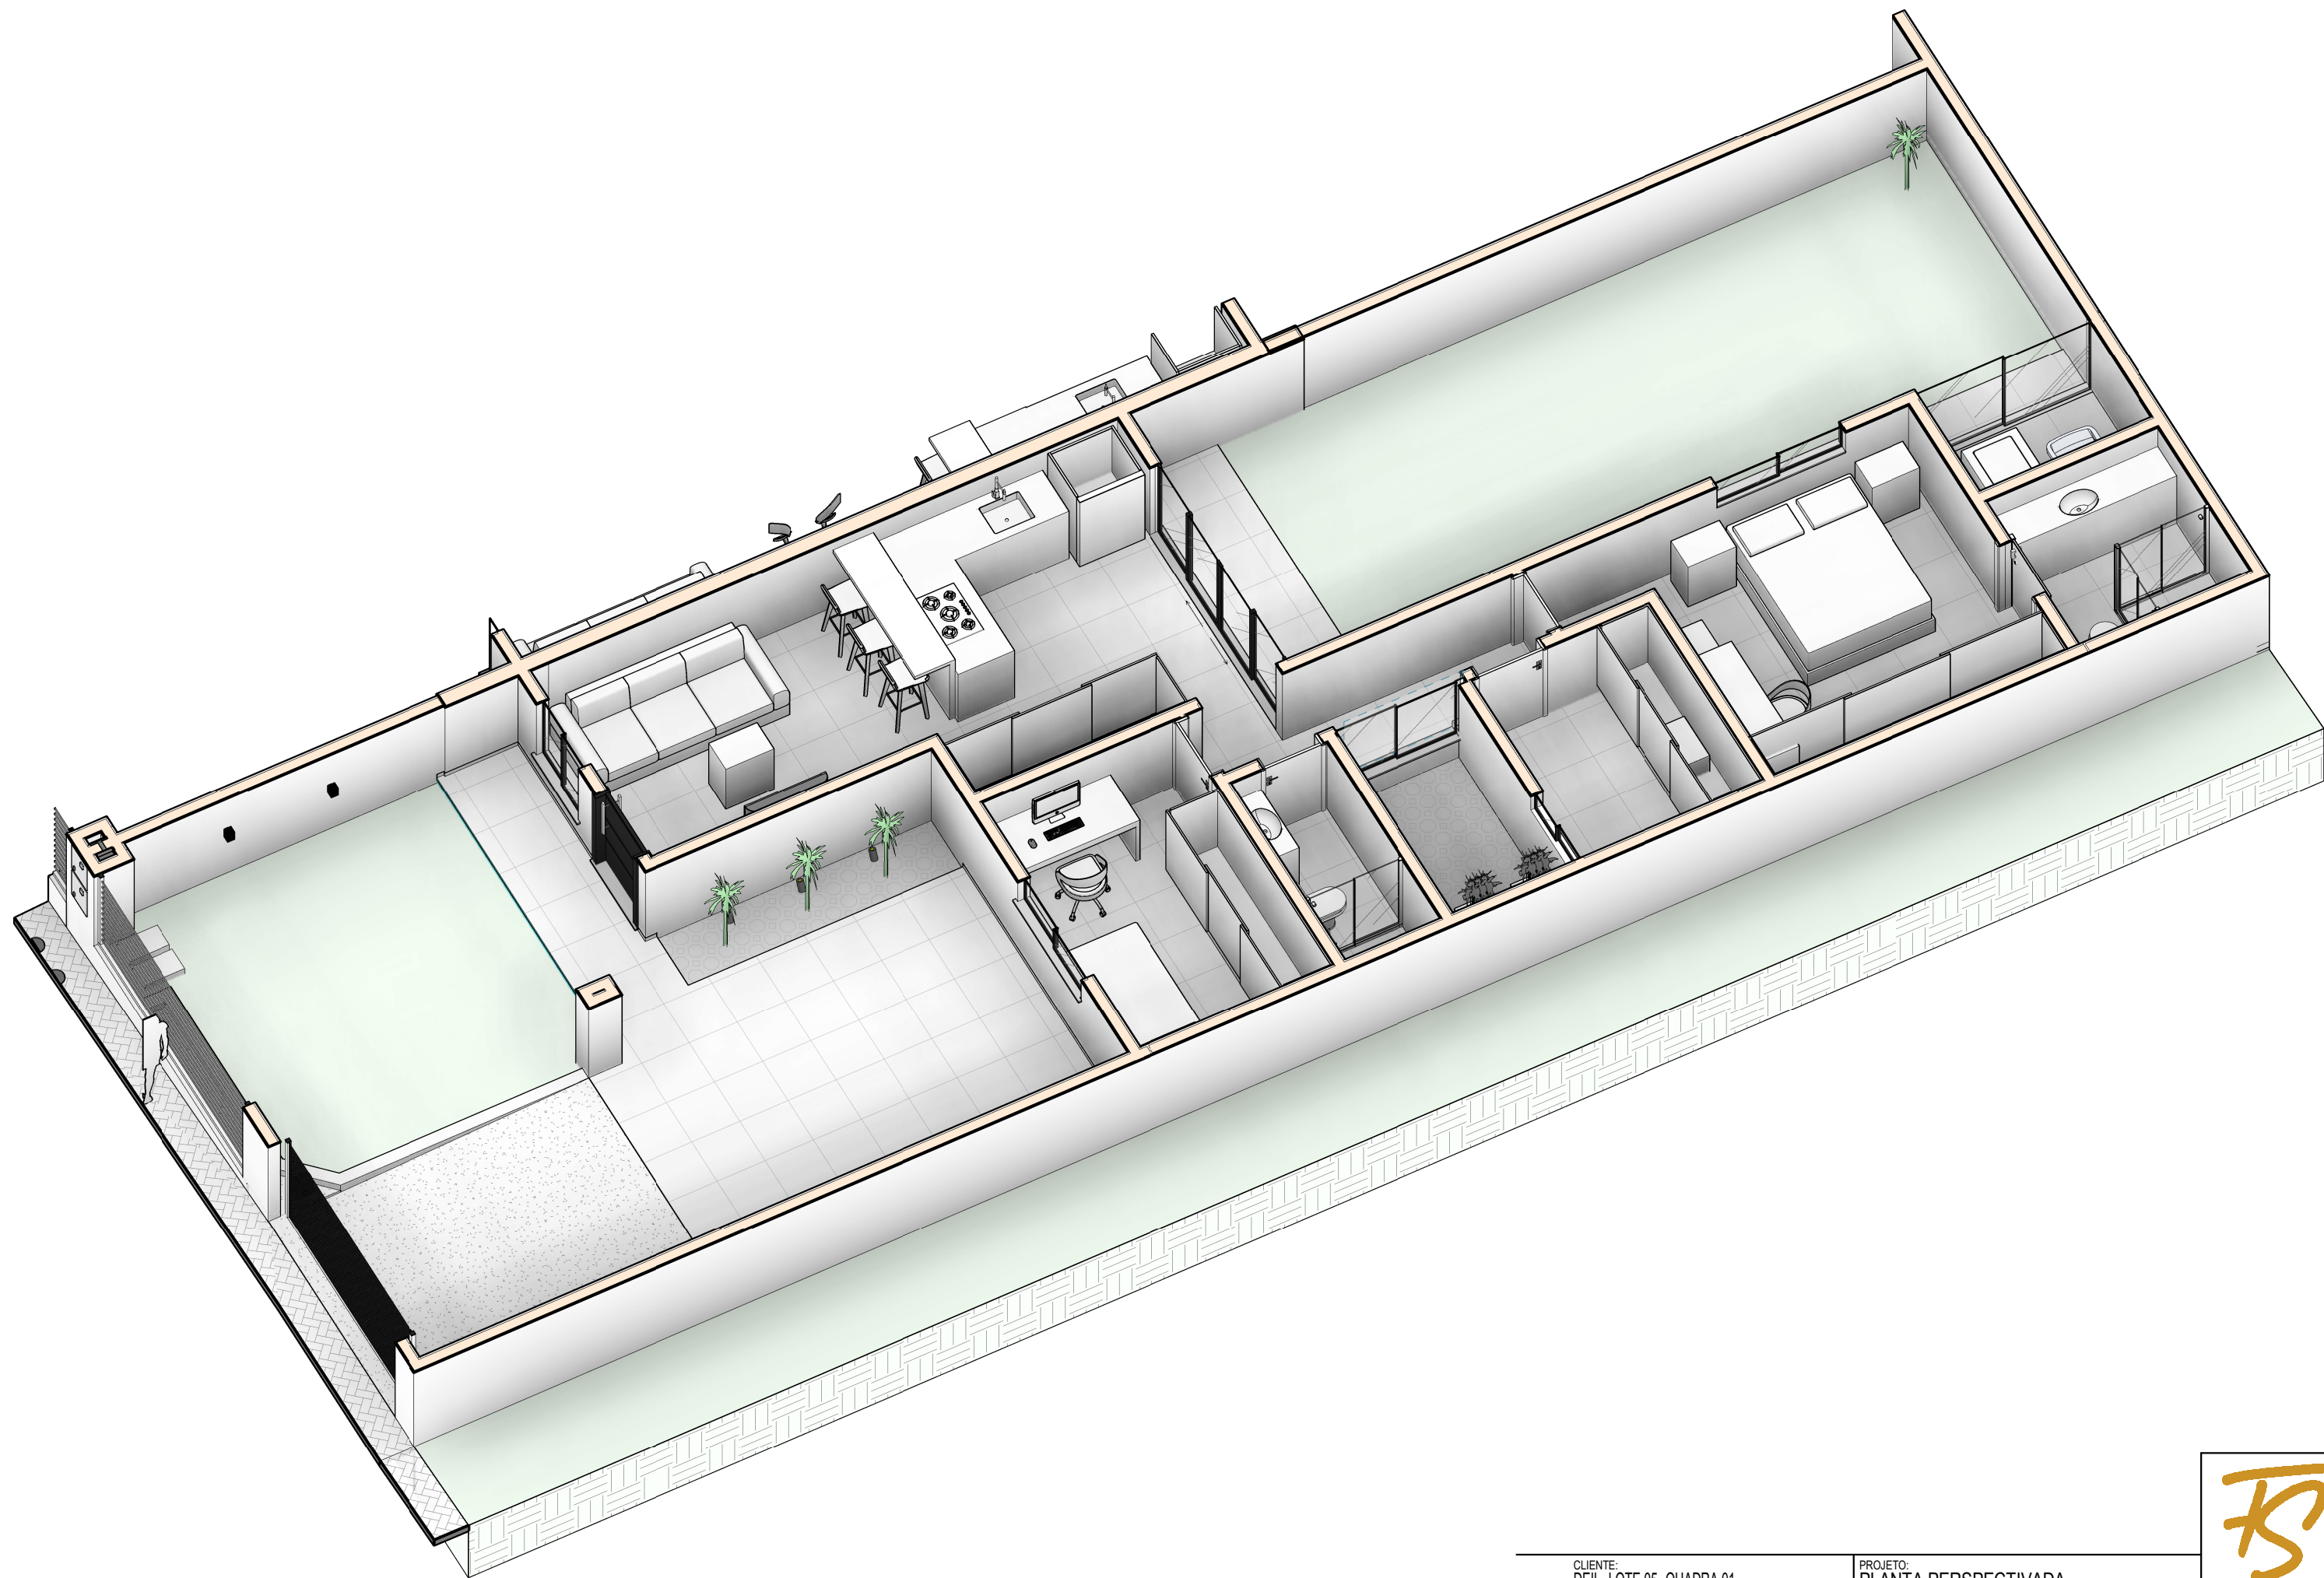

CLIENTE: DEIL - LOTE 05- QUADRA 01		PROJETO: PLANTA PERSPECTIVADA	
DATA: AGO/2026	AUTOR: ARQ. FABIANA	VERSÃO: ESTUDO 10	PRANCHA: /02/02

