



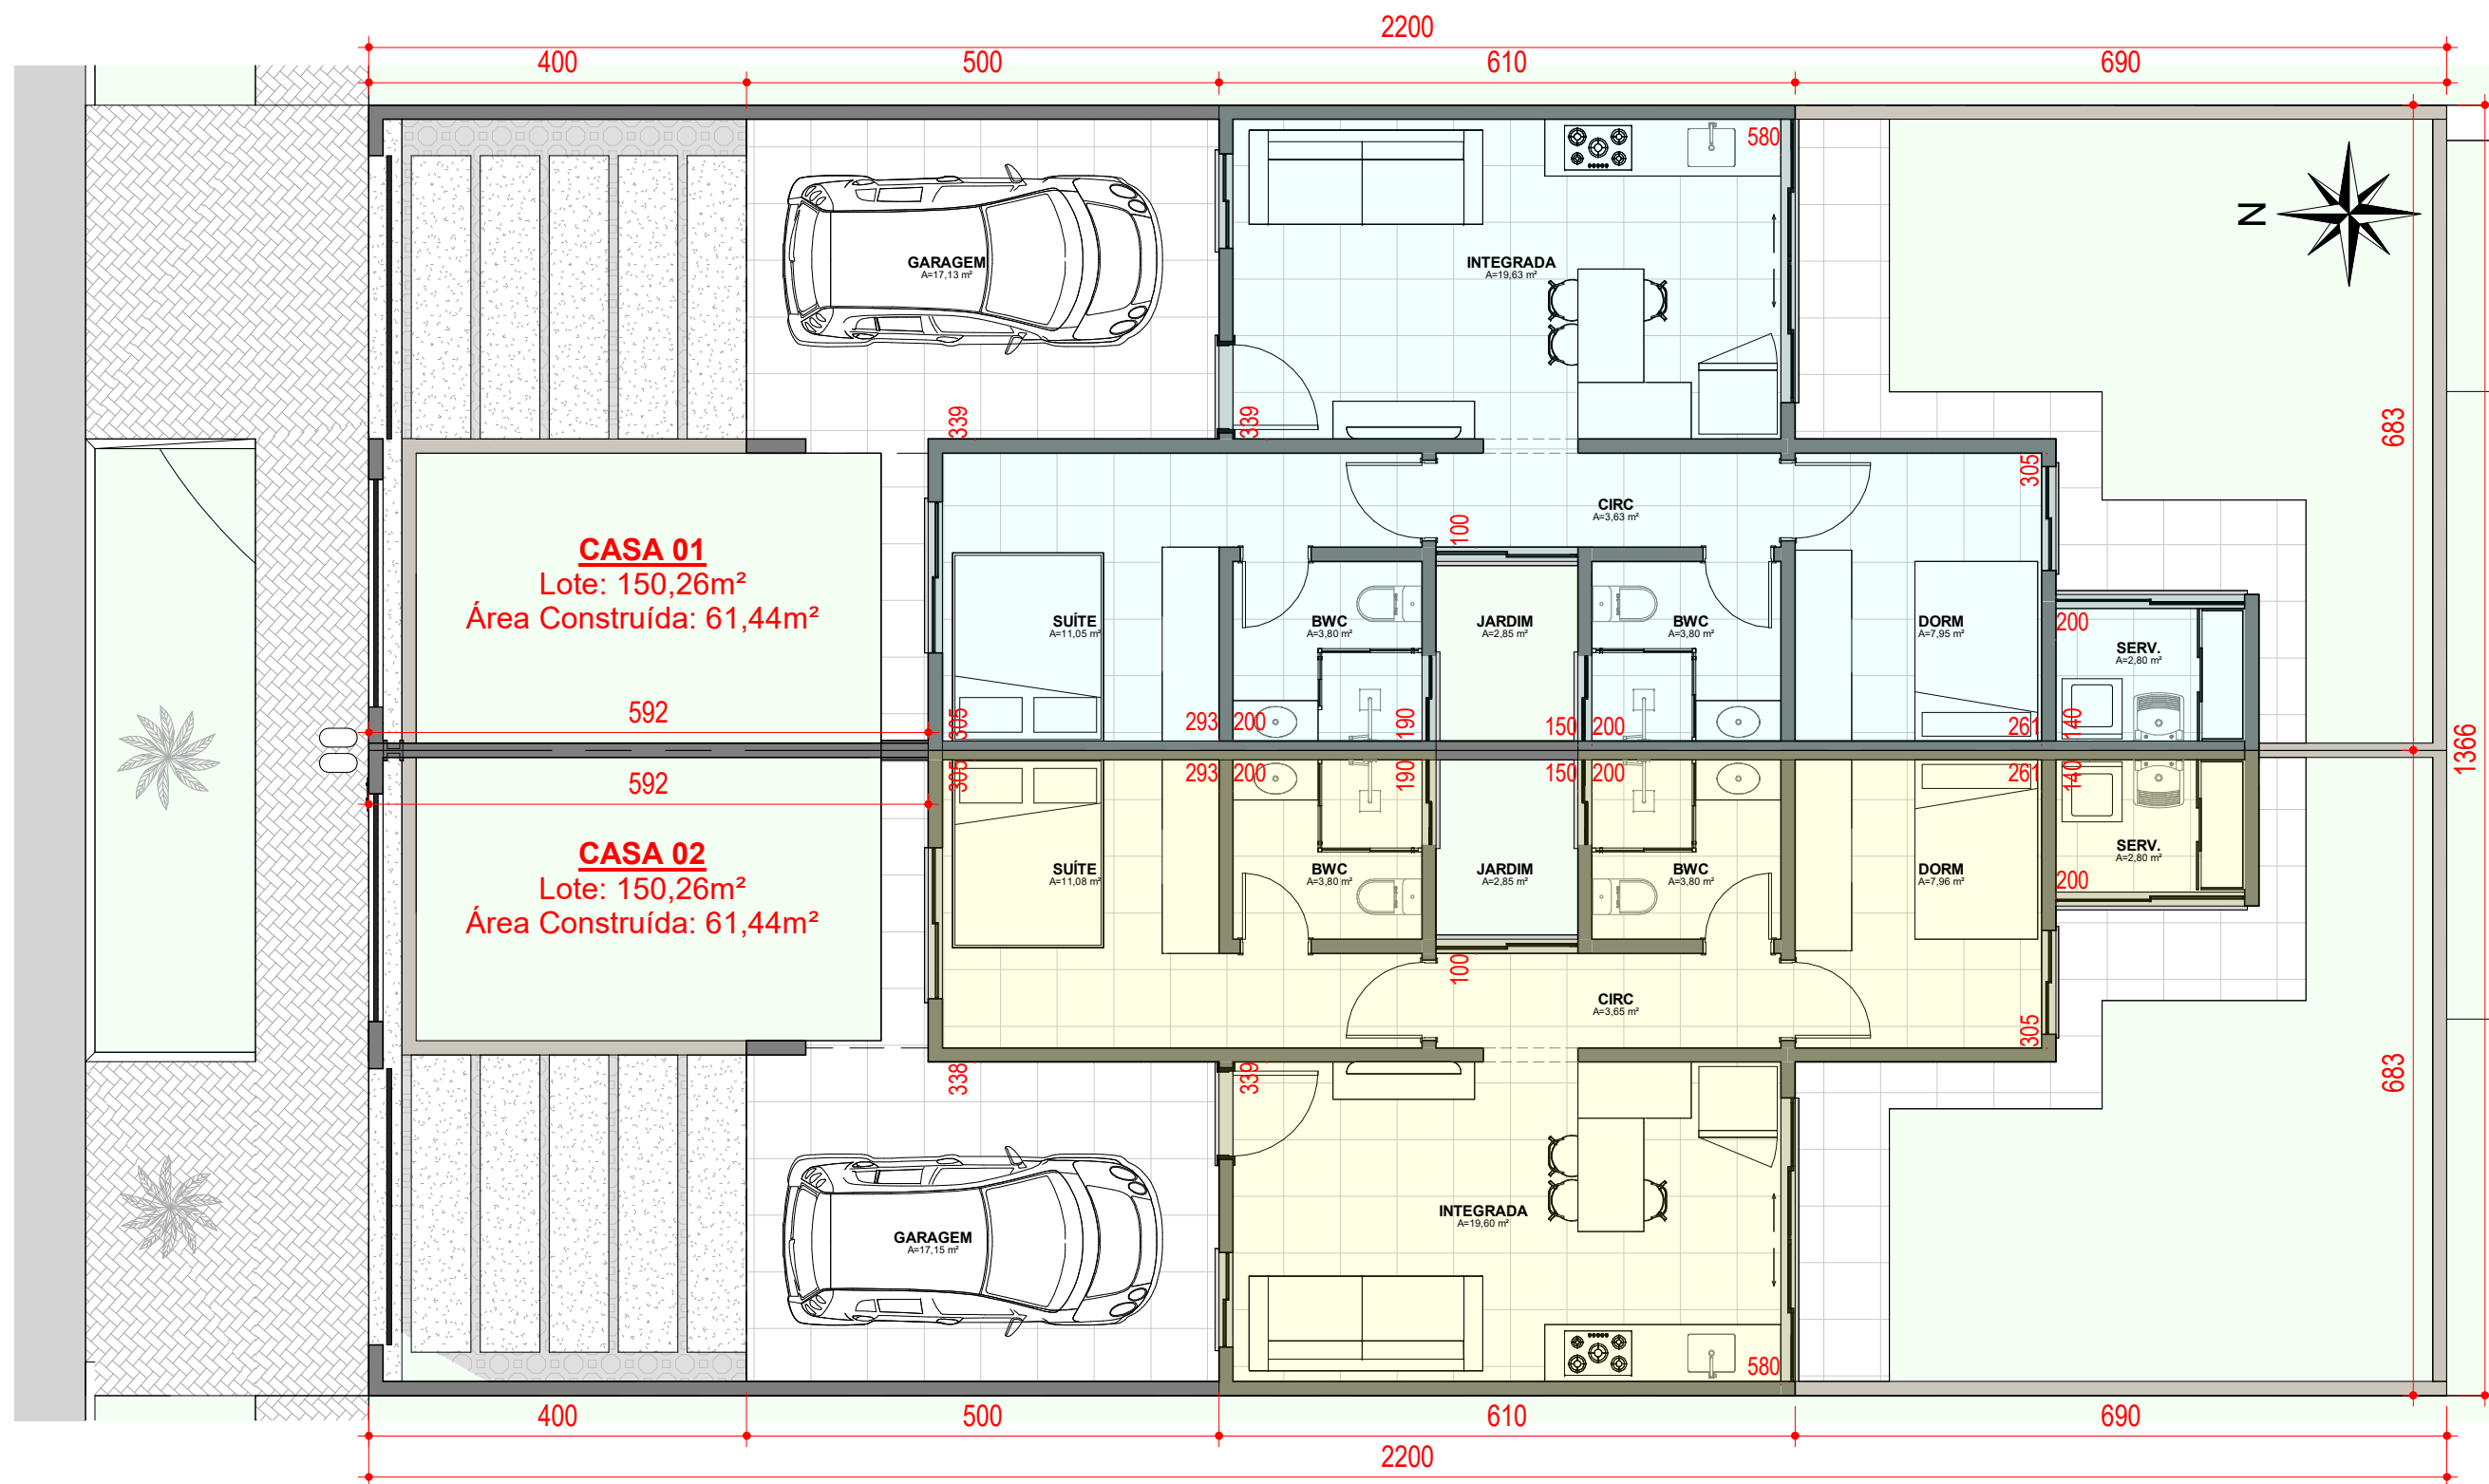

PLANTA BAIXA
ESC: 1 : 76

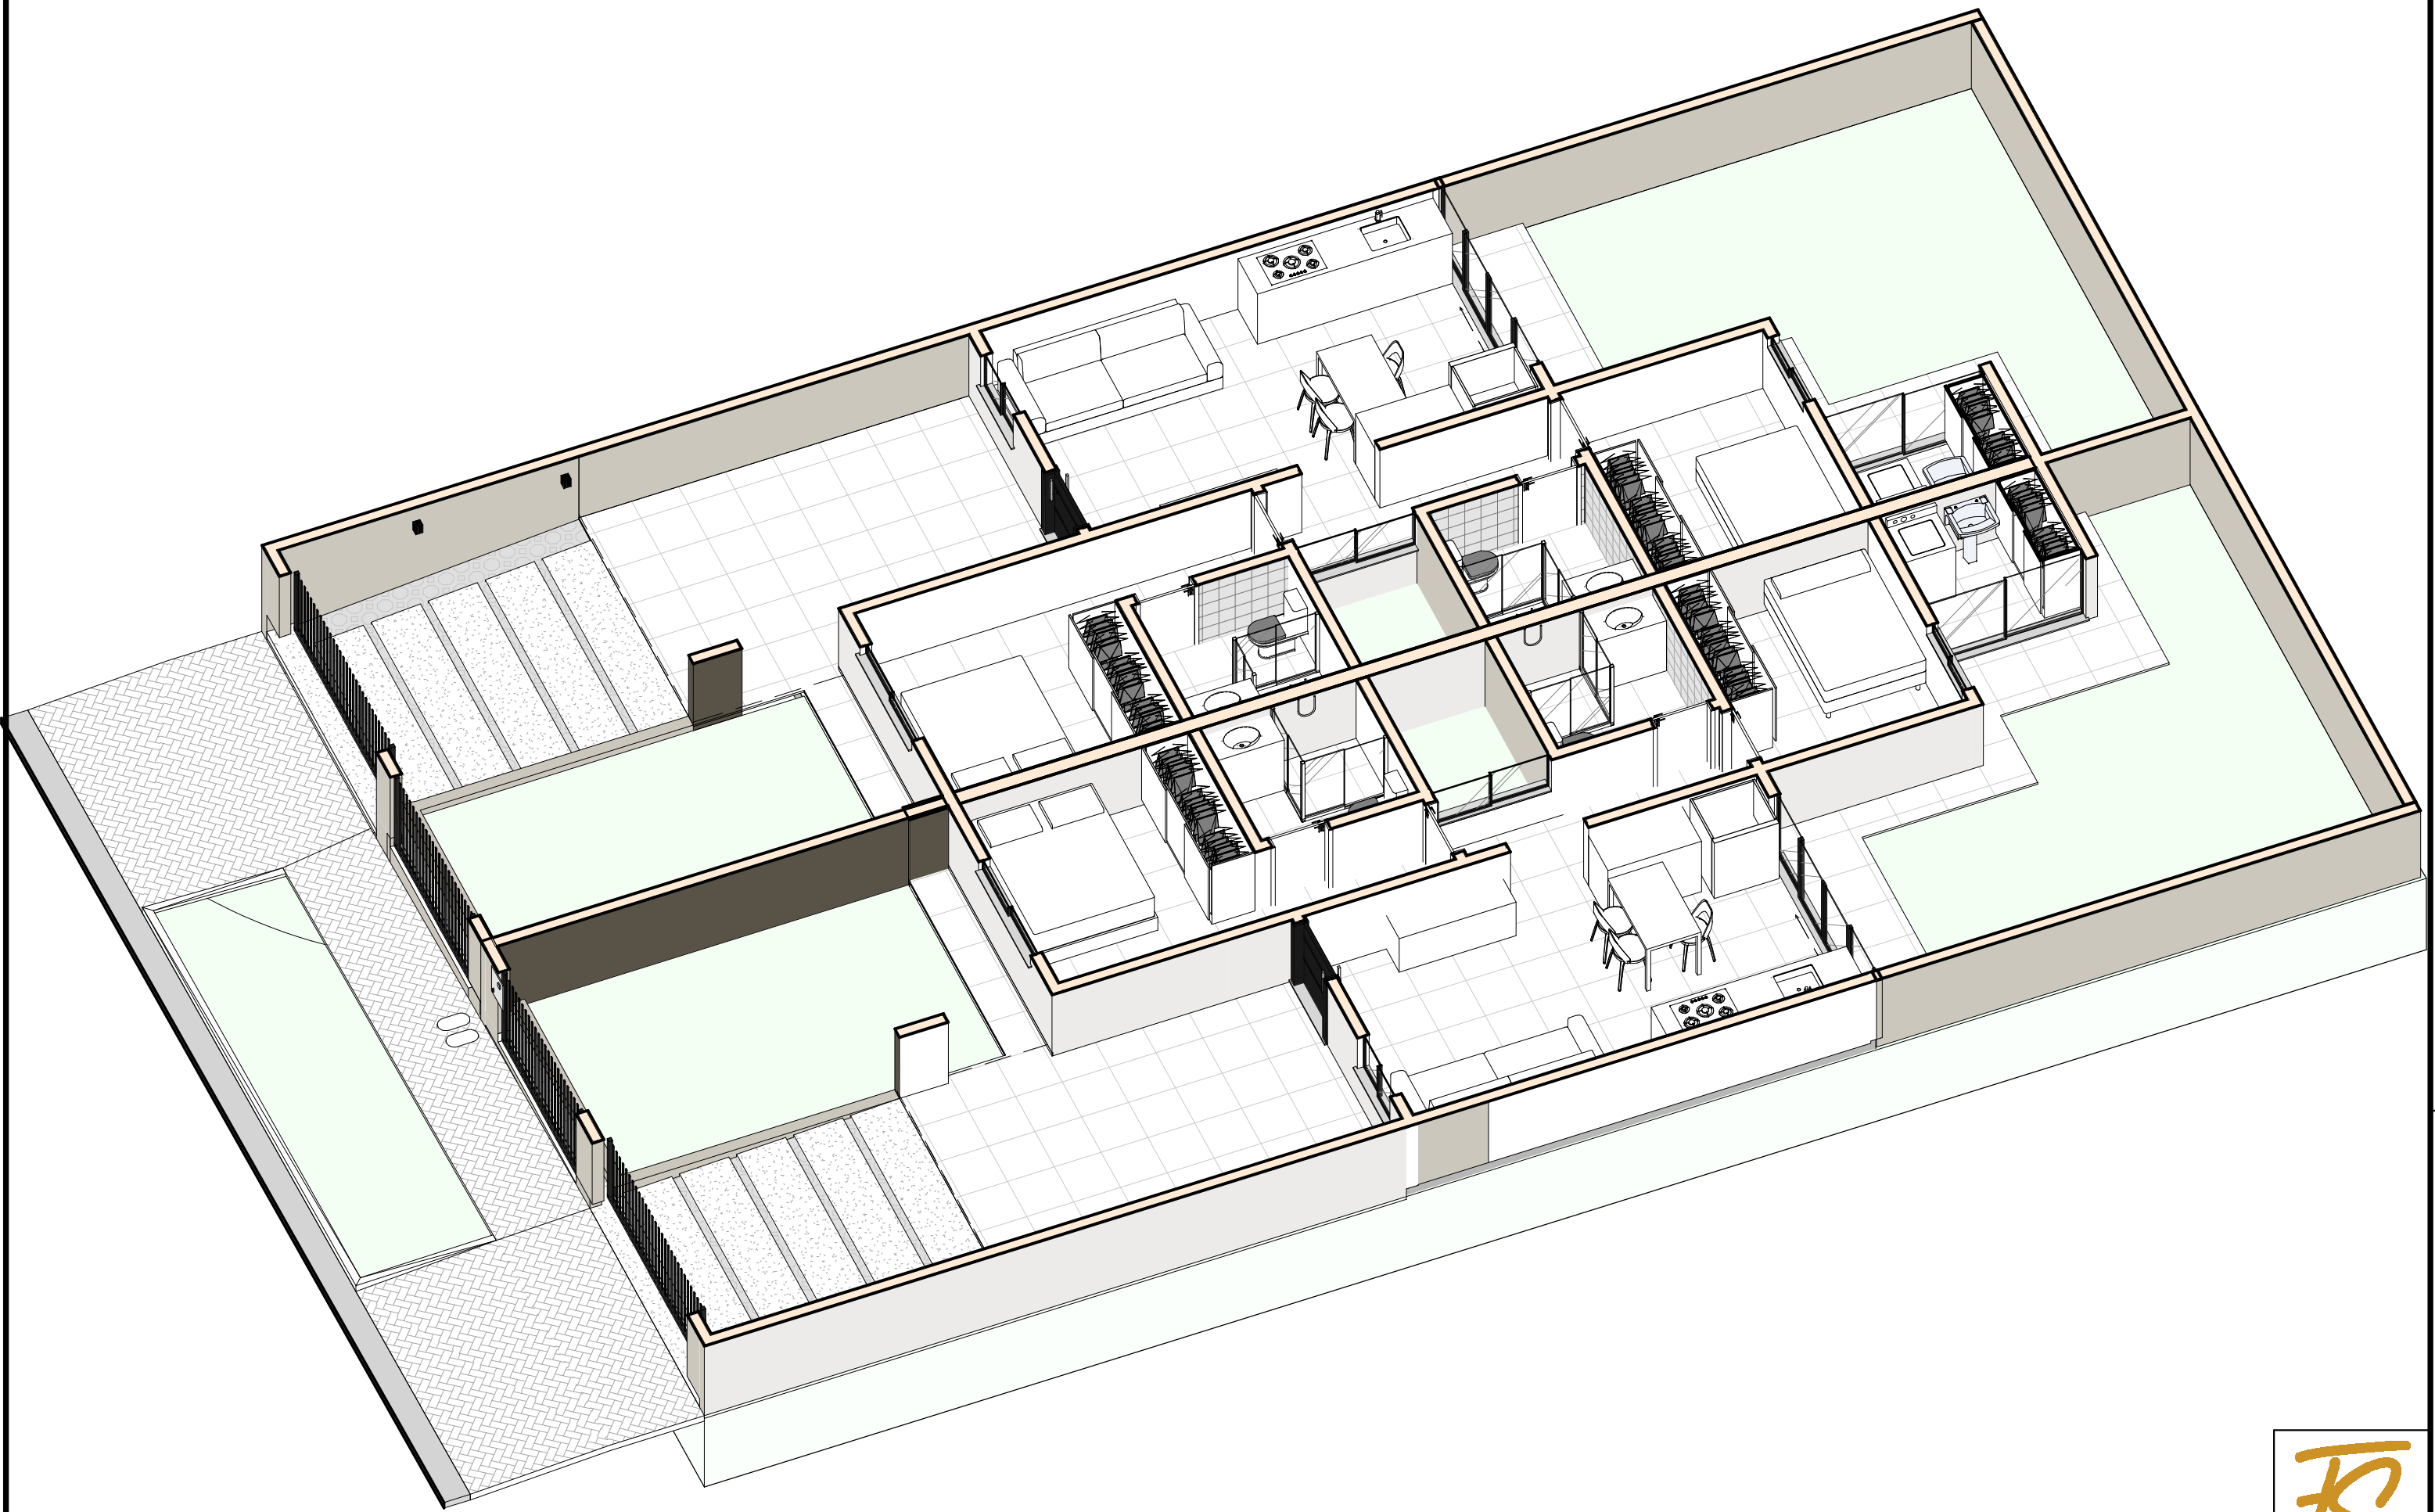

CLIENTE: DEIL - LOTE 21- QUADRA 02		PROJETO: PLANTA PERSPECTIVADA	
DATA: SET/2026	AUTOR: ARQ. FABIANA	VERSÃO: ESTUDO 01	PRANCHA: .02/01

